PARSELASYON PLANI

İLİ	:SİVAS
İLÇESİ	:MERKEZ
MAH/KÖYÜ	:KILAVUZ
ADA/PARSEL NO	:6495/1

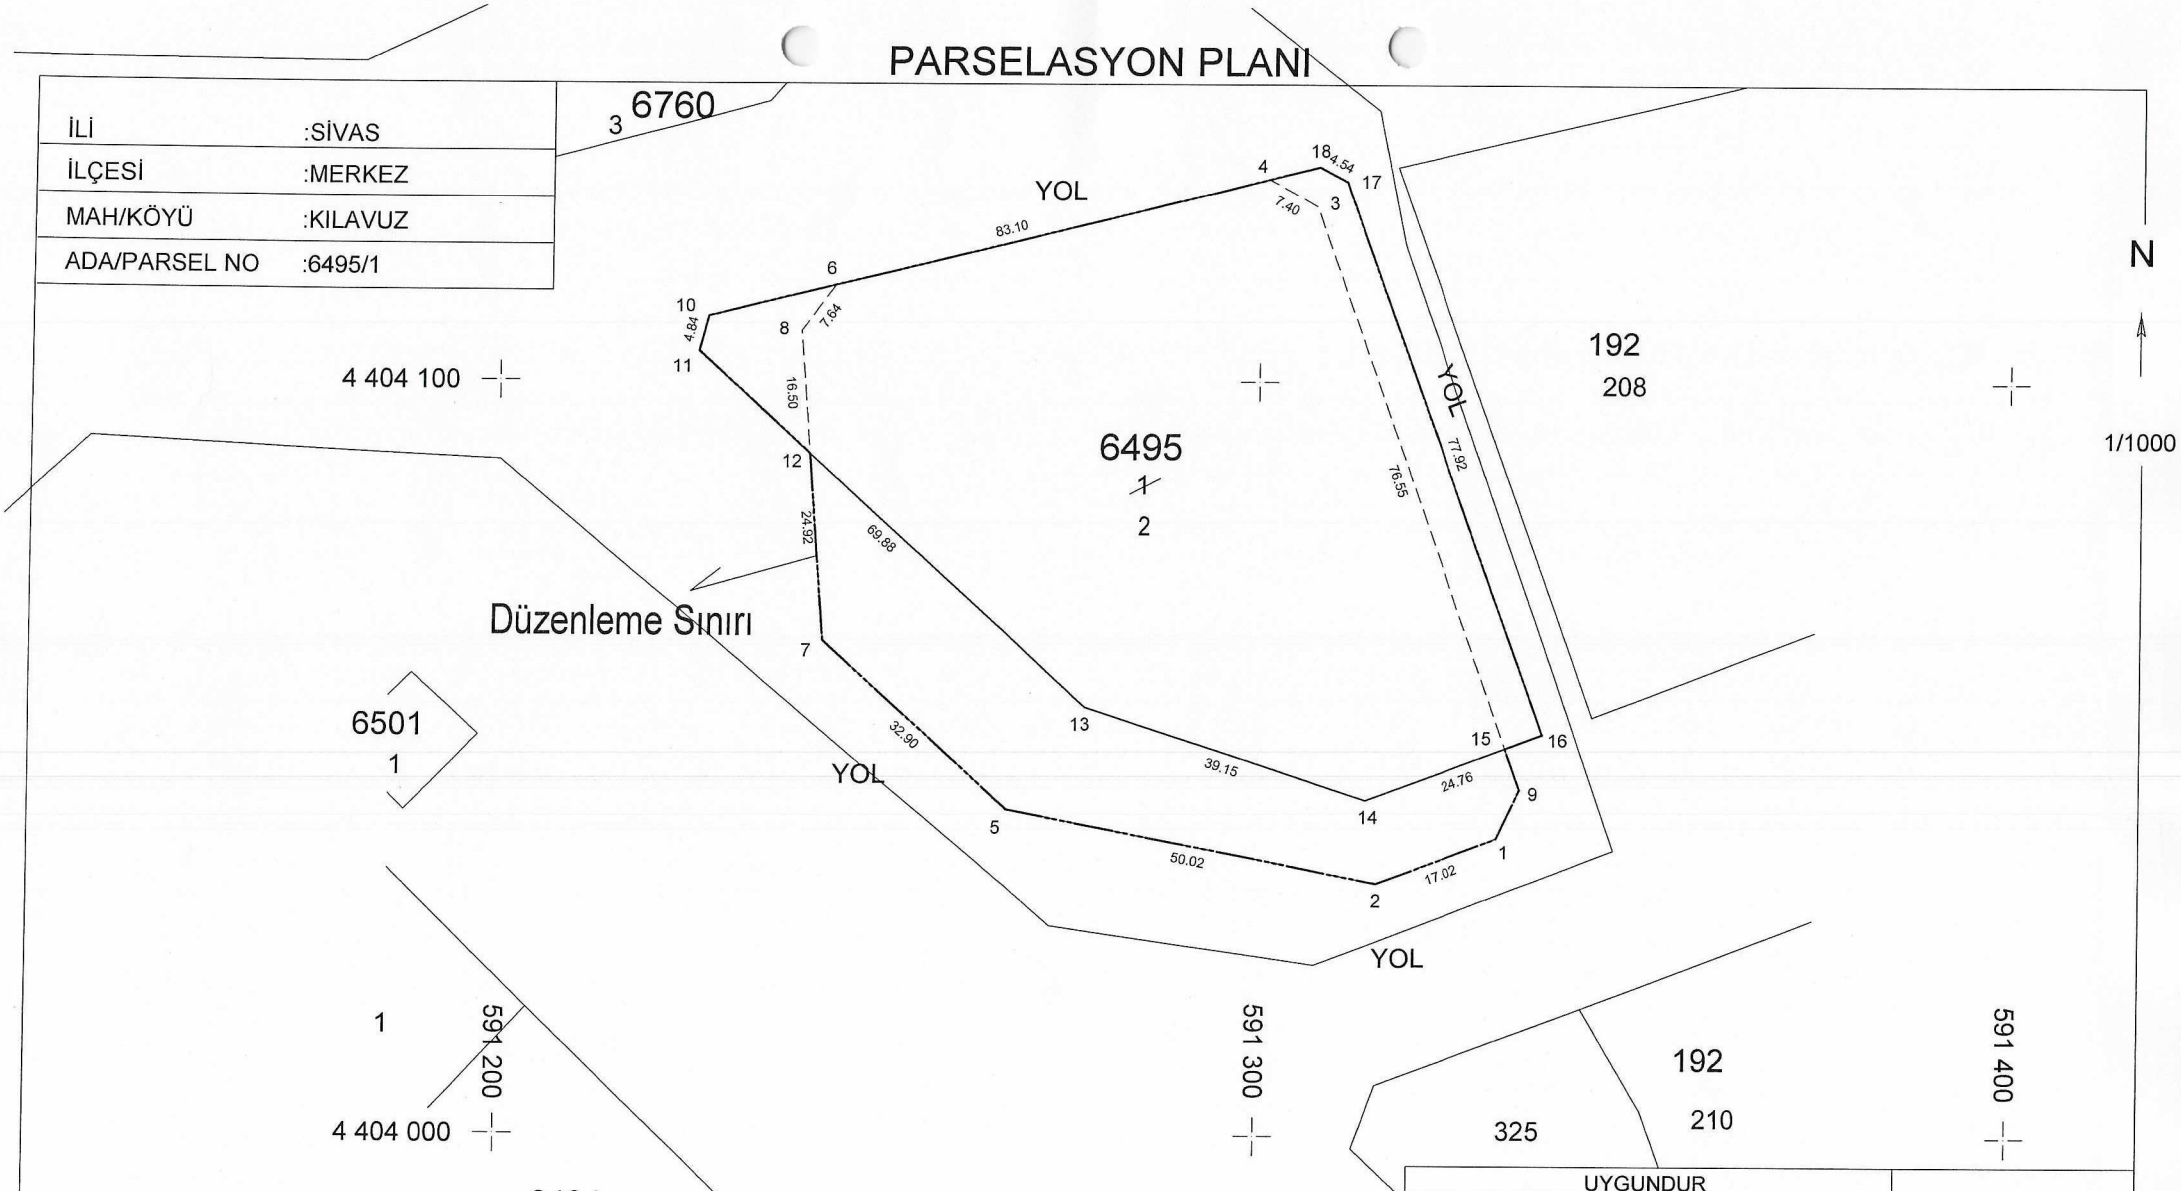

		UYGUNDUR		
		BELEDİYE/ÖZEL İDARE/PROJE İDARESİ		KADASTRO MÜDÜRLÜĞÜ
	DÜZENLEYEN	KONTROL EDEN	ONAYLAYAN	KONTROL EDEN
ADI SOYADI				
TARİH				
İMZA				

İHK DENGE HARİTA MÜH. LTD. ŞTİ.
Hakan KARAÖMEROĞLU
Hikmet Mah. Kale VD. 463 081 2893
Tel: 0346 225 2... - Kale VD. 463 081 2893
Oda Sicil No: 7706 - Tescil No: 11749